
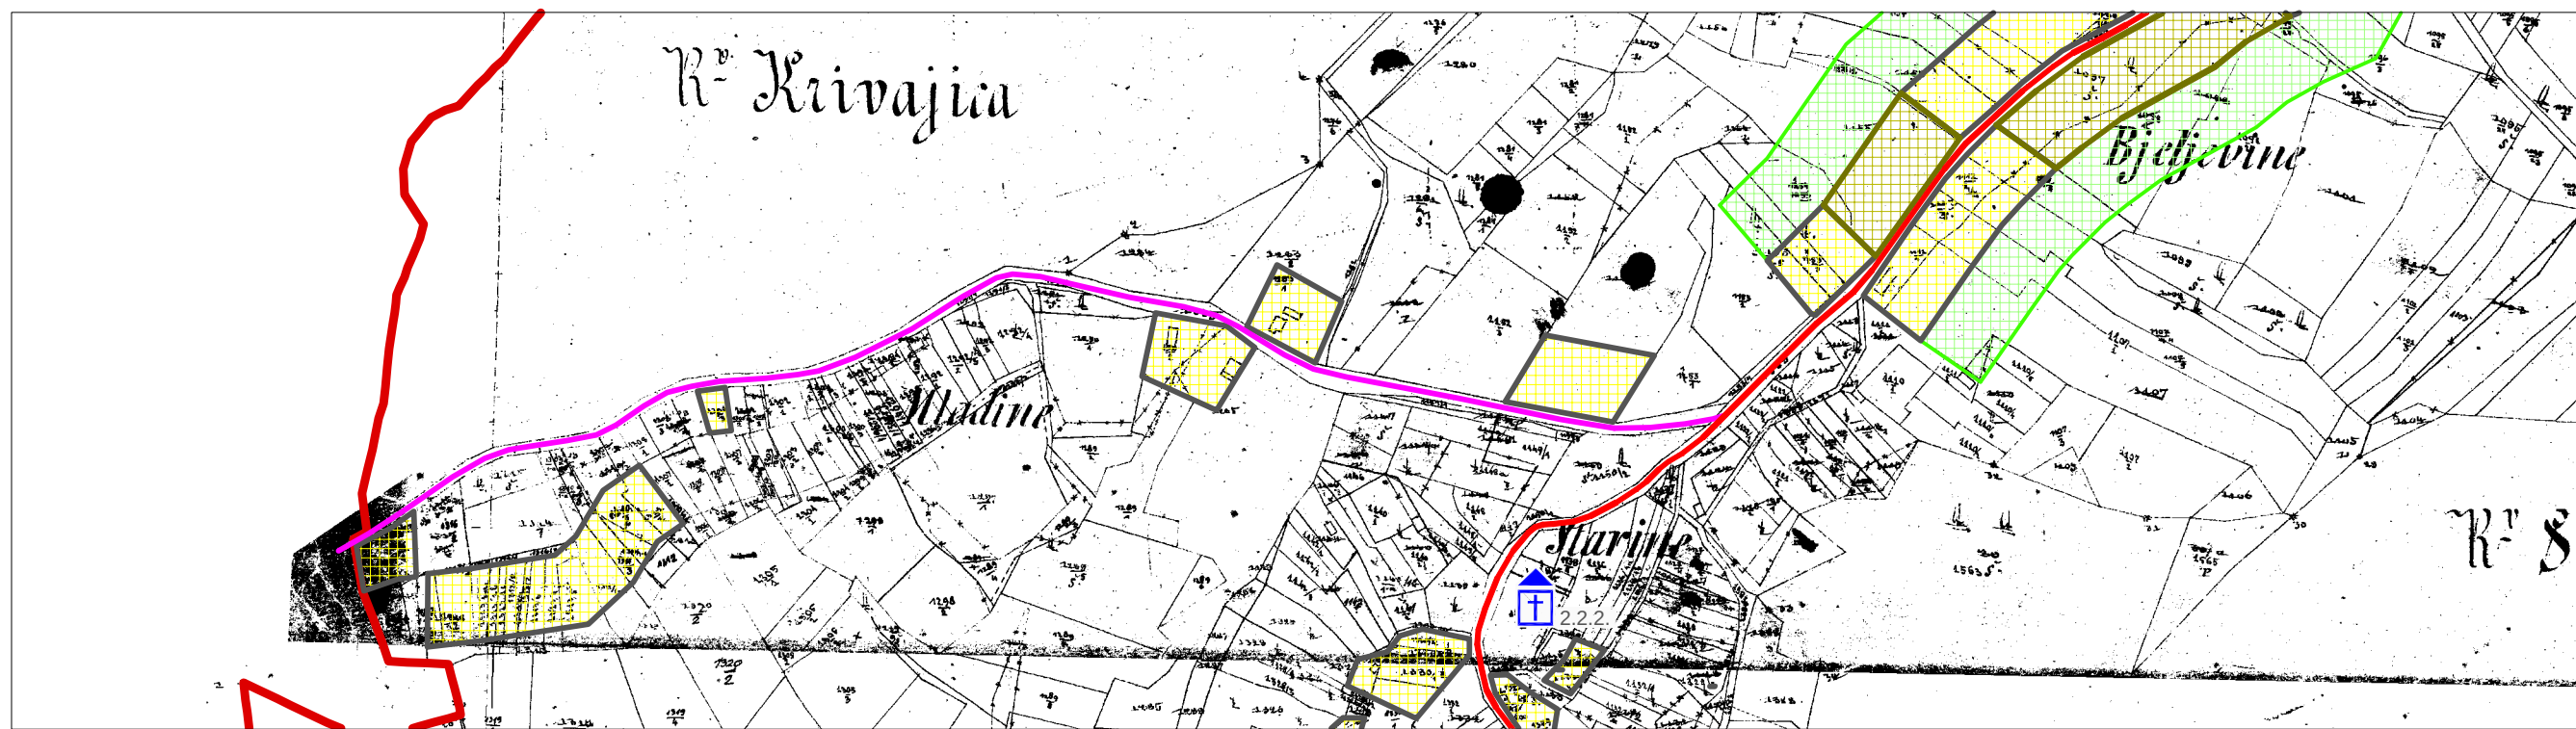
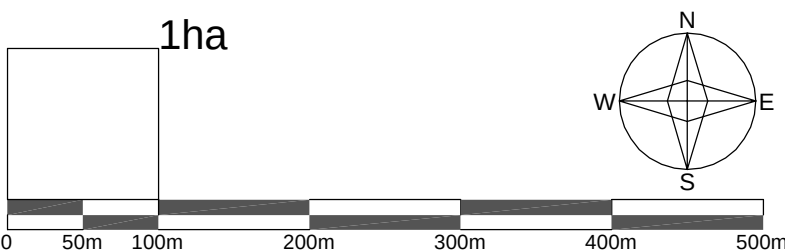


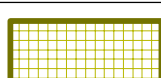

SPOMENICKA PODRUČJA I CJELINE	
1.0. POVIJESNA NASELJA I DIJELOVI NASELJA	
1.1.1. 	1.1.1. NASELJA SEOSKIH OBILJEŽJA - središnje dio naselja Berek
2.0. POVIJESNE GRAĐEVINE I SKLOPOVI	
2.2.1. 	2.2.1. CRKVE I KAPELE - kapela sv. Mihaela
2.2.2. 	2.2.2. CRKVE I KAPELE - pravoslavna kapela sv. Iljje
2.5.1. 	2.5.1. GRAĐEVINE GOSPODARSKE NAMJENE - mlin u Bereku
ZONE ZAŠTITE KULTURNIH DOBARA	
	PODRUČJE ZAŠTITE ZA EVIDENTIRANA KULTURNA DOBARA ZAŠTICENA PROSTORNIM PLANOM (ZPP)
SPOMENICKI STATUS	
1.1.1.	ZAŠTITA PROSTORNIM PLANOM (ZPP)

 GRANICA OPCINE	 GRANICE NASELJA	
GRAĐEVINSKA PODRUČJA - POVRŠINE ZA RAZVOJ I UREĐENJE NASELJA		
	STAMBENA I MJEŠOVITA NAMJENA - IZGRAĐENO	31,62 ha
	STAMBENA I MJEŠOVITA NAMJENA - NEIZGRAĐENO	6,33 ha
	STAMBENA NAMJENA	7,39 ha
	MJEŠOVITA JAVNA I POSLOVNA NAMJENA	1,92 ha
Ukupno građevinsko područje		47,26 ha

GRAĐEVINSKA PODRUCJA VAN NASELJA		
	GOSPODARSKA NAMJENA	4,80 ha
	GOSPODARSKA NAMJENA U FUNKCIJI POLJOPRIVREDNE PROIZVODNJE	1,59 ha

GRADNJA IZVAN GRAĐEVINSKOG PODRUČJA	
	POVRŠINE ZA GRADNJU OBJEKATA ZA INTENZIVNU STOCARSKU I PERADARSKU PROIZVODNJU

OBJEKTI I POVRŠINE IZVAN GRAĐEVINSKIH PODRUCJA	
	GROBLJE 0,50 ha

PROMET

POSTOJECE CESTE POSTOJECE CESTE -
PLANIRANA MODERNIZACIJA

BJELOVARSKO BILOGORSKA ŽUPANIJA		OPĆINA BEREK	
Naziv prostornog plana:			
PROSTORNI PLAN UREĐENJA OPĆINE BEREK			
Naziv katastarskog prikaza:		BEREK	
Građevinskog područje naselja:		1 : 25000	
Broj katastarskog prikaza		Mjerilo katastarskog prikaza:	
4.02.		1 : 25000	
Odluka Općinskog vijeća o donošenju Prostornog plana uređenja općine: Službeni glasnik općine Berek 03/06			
Javna rasprava objavljena u listu "Bjelovarac" 19. 01. 2006.		Javni uvid održan: od 23. 03. 2006. do 23. 02. 2006.	
Pecat tijela odgovornog za provođenje javne rasprave:		Odgovorna osoba za provođenje javne rasprave:	
M.P.		 Miro Tonković	
Suglasnost na plan			
Ured državne uprave u Bjelovarsko bilogorskoj županiji Služba za prostorno uređenje, zaštitu okoliša, graditeljstvo i imovinsko pravo poslove, prema članku 24. Zakona o prostornom uređenju (NN 30/94, 68/98, 61/100, 32/02 i 100/04), Klasa: 351-01/06-03/5 urbroj: 03/01-09-06-02 datum: 25. 09. 2006.			
Ministarstvo poljoprivrede, šumarstva i vodnoga gospodarstva, prema članku 17. Zakona o poljoprivrednom zemljištu (NN 66/01), Klasa: 350-02/06-01/17 urbroj: 525-09-A.P./06-02 datum: 09. 06. 2006.			
Ministarstvo kulture, Uprava za zaštitu kulturne baštine. Konzervatorski odjel u Zagrebu, prema članku 56. Zakona o zaštiti i očuvanju kulturnih dobara (NN 69/99), Klasa: 612-08/06-10/1413 urbroj: 532-04-05/4-06-2 datum: 10. 10. 2006.			
Ministarstvo zaštite okoliša, prostornog uređenja i graditeljstva, na temelju stavaka 2. članka 34. Zakona o zaštiti okoliša (NN 82/94 i 128/99) i članka 132. Odluke o donošenju PPD Bjelovarsko-bilogorske županije glasnik 02/01 Klasa: 351-01/06-01/0410 urbroj: 531-08-3-1/V-M-06-5 datum: 31.08.2006.			
Pravna osoba koja je izradila plan:			
Arhitektonski Atelier Deset d.o.o. za arhitekturu i urbanizam		Hebrangova 18 Zagreb	
Pecat pravne osobe koja je izradila plan:		Odgovorna osoba:	
M.P.		 Ivan Mucko ovlaštenih arhitekt	
Stručni tim u izradi plana:			
Jasna Jurić Mucko ovlaštenih arhitekt		Ana Kovac dipl.ing.arh.	
David Cvetko dipl.ing.agr.		Anamarija Tomašegović dipl.ing.arh.	
Pecat Općinskog vijeća:		Predsjednik Općinskog vijeća:	
M.P.		 Antun Derjig	
Istovjetnost prostornog plana s izvornikom ovjerava:		Pecat nadležnog tijela:	
.....		M.P.	