


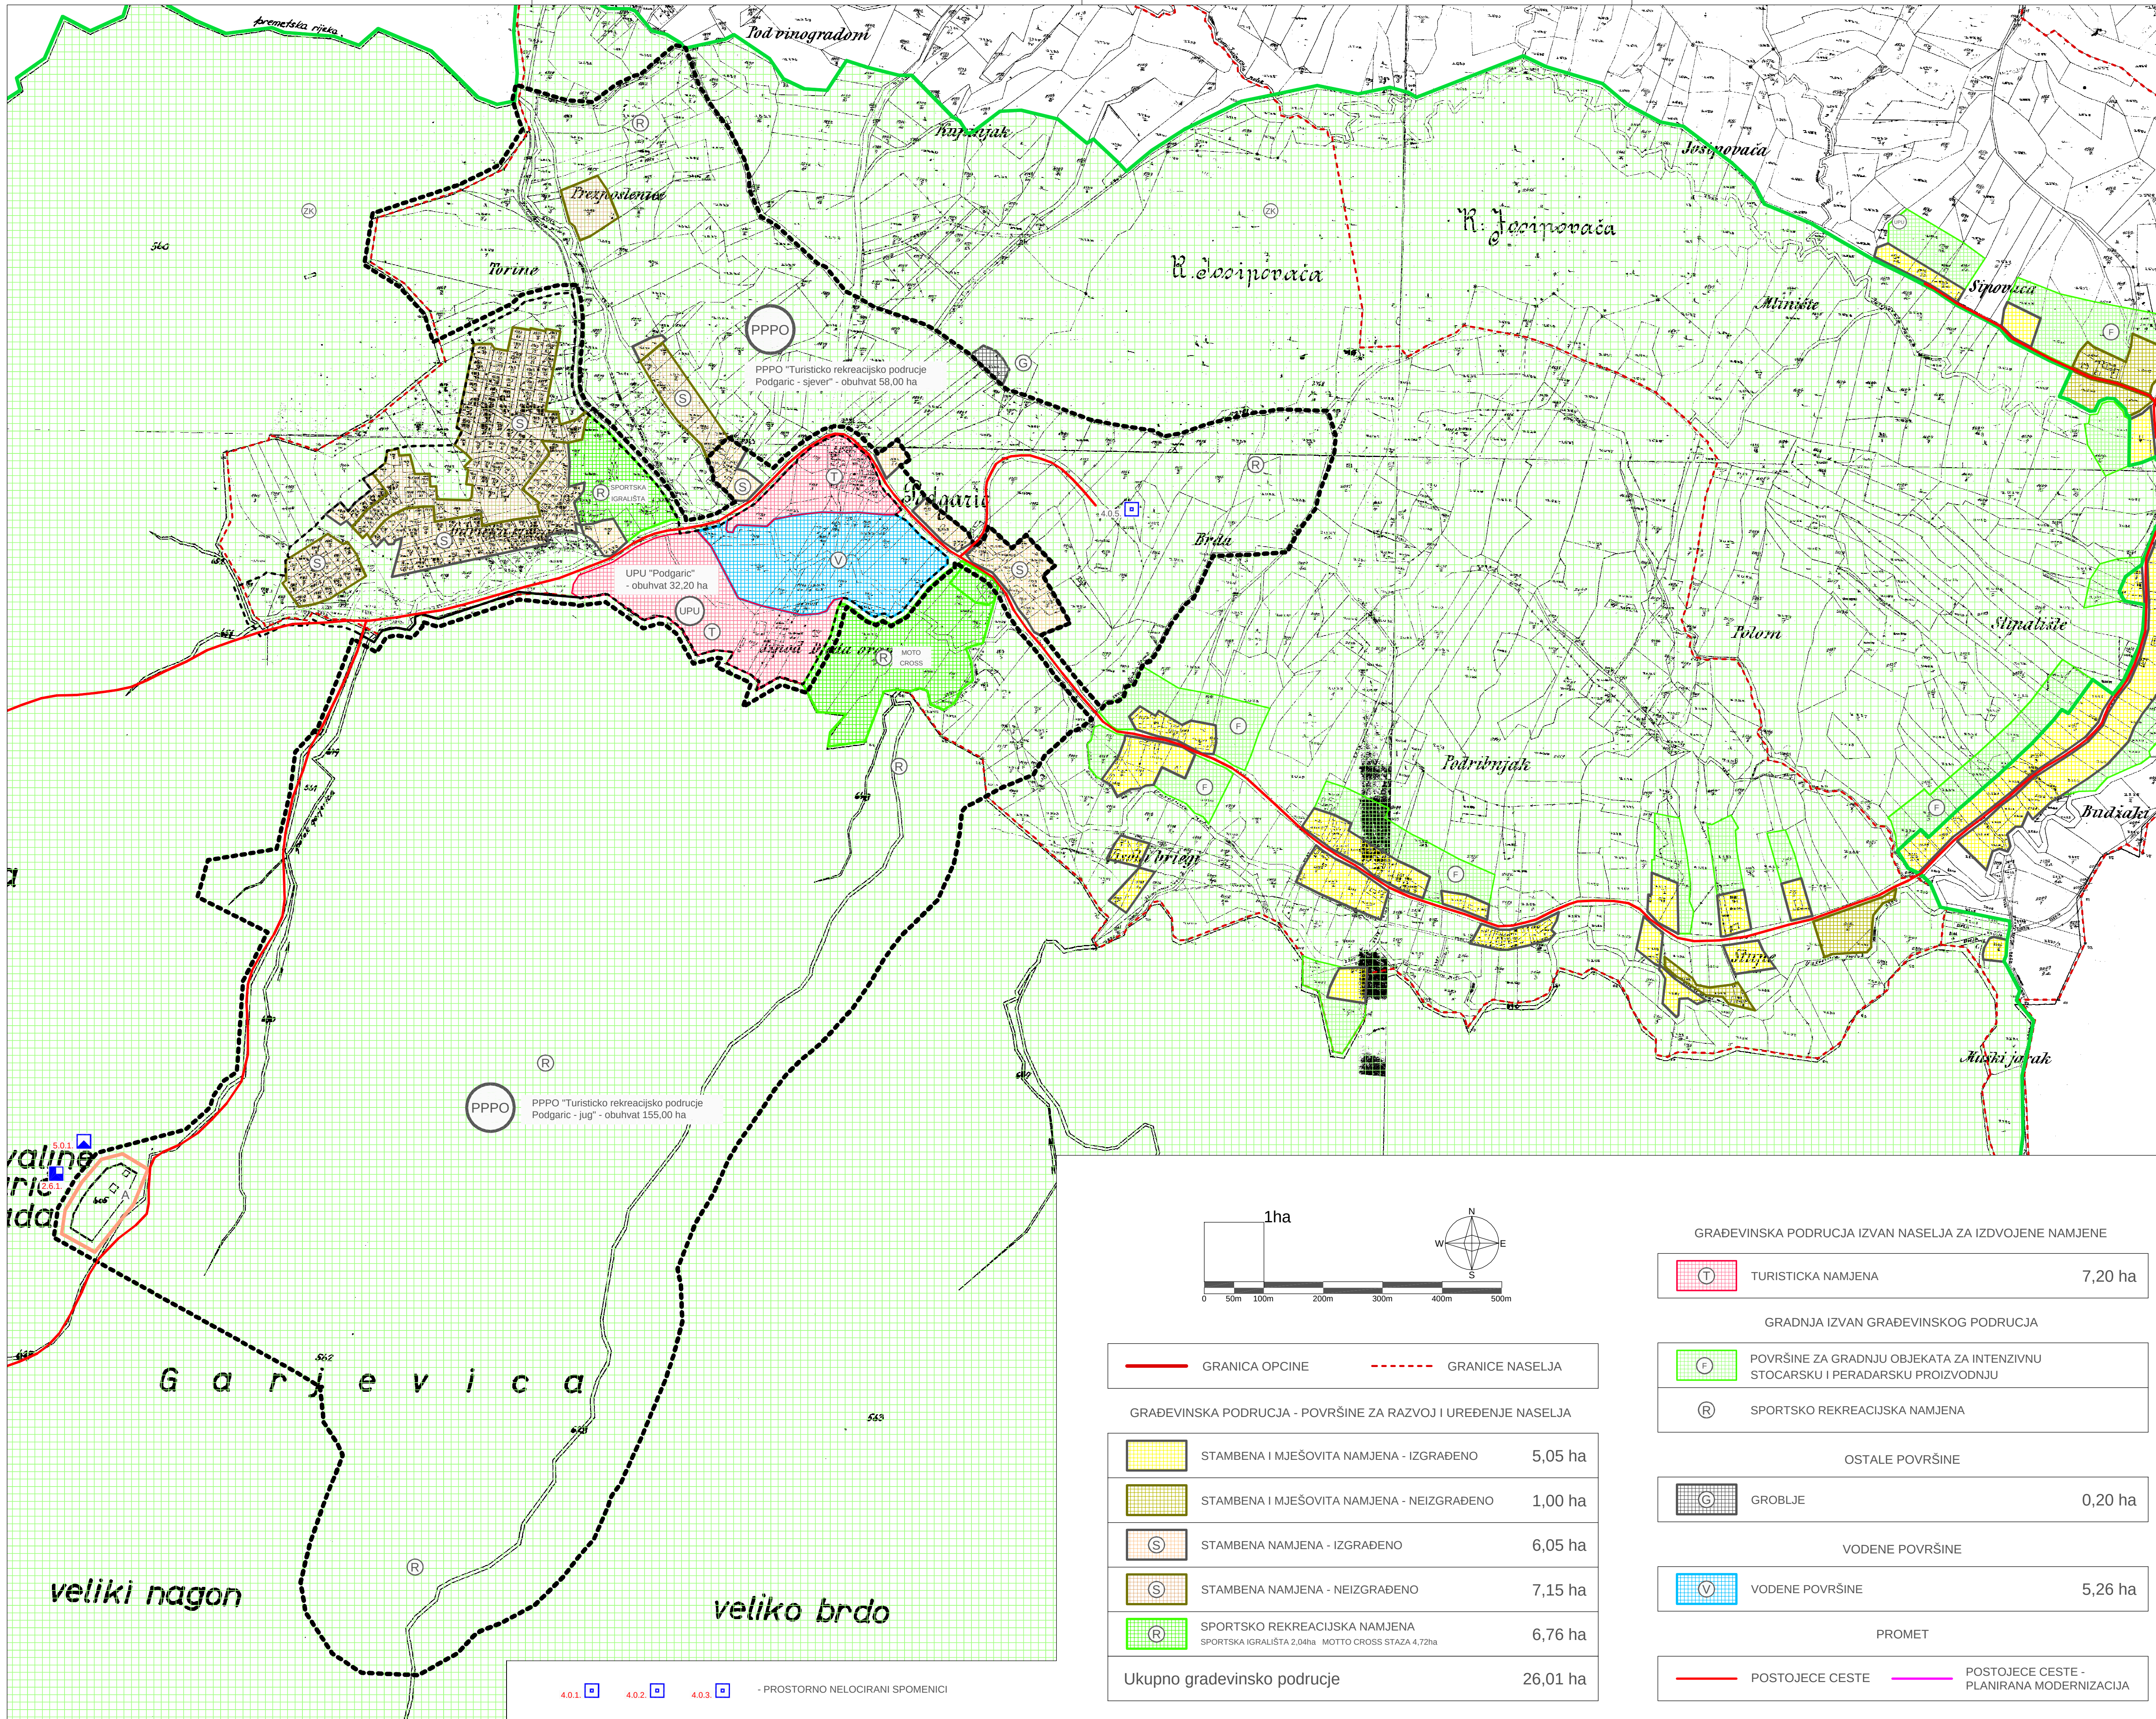

|                                    |   |
|------------------------------------|---|
| OBAVEZA IZRADE DETALJNIJIH PLANOVA |   |
|                                    | OBUHVAAT URBANISTICKOG PLANA UREĐENJA "PODGARIC" - 32,20 ha                                                                              |
|                                    | OBUHVAAT PLANA PODRUČJA POSEBNIH OBILJEŽJA "TURISTICKA ZONA PODGARIC - SJEVER" - 58,00 ha i "TURISTICKA ZONA PODGARIC - JUG" - 155,00 ha |

|                    |                                                                     |
|--------------------|---------------------------------------------------------------------|
| ZAŠTICENI KRAJOLIK |                                                                     |
|                    | ZAŠTICENI KRAJOLIK "Moslavacka gora" - prijedlog obuhvata - 1500 ha |

|                                        |                                                      |
|----------------------------------------|------------------------------------------------------|
| SPOMENICKA PODRUČJA I CJELINE          |                                                      |
| 2.0. POVIJESNE GRAĐEVINE I SKLOPOVI    |                                                      |
| 2.6.1.                                 | 2.6.1. FORTIFIKACIJSKE GRAĐEVINE - utvrda Garic grad |
| 4.0. MEMORIJALNE GRAĐEVINE I OBILJEŽJA |                                                      |
| 4.0.1.                                 | 4.0.1. spomen ploca "Stara straža"                   |
| 4.0.2.                                 | 4.0.2. spomen ploca "Nova konspiracija"              |
| 4.0.3.                                 | 4.0.3. spomen ploca "Stara konspiracija"             |
| 4.0.5.                                 | 4.0.5. spomenik NOB                                  |
| 5.0. ARHEOLOŠKI LOKALITETI             |                                                      |
| 5.0.1.                                 | 5.0.1. arheološki lokalitet Garic grad               |
| 5.0.2.                                 | 5.0.2. arheološki lokalitet Bršljanac grad           |

|                               |                                                                                   |
|-------------------------------|-----------------------------------------------------------------------------------|
| ZONE ZAŠTITE KULTURNIH DOBARA |                                                                                   |
|                               | PODRUČJE ZAŠTITE ZA REGISTRIRANA KULTURNA DOBRA (R)                               |
|                               | PODRUČJE ZAŠTITE ZA EVIDENTIRANA KULTURNA DOBRA ZAŠTICENA PROSTORNIM PLANOM (ZPP) |

|                   |                                 |
|-------------------|---------------------------------|
| SPOMENICKI STATUS |                                 |
| 2.6.1.            | REGISTRIRANA KULTURNA DOBRA     |
| 4.0.5.            | ZAŠTITA PROSTORNIM PLANOM (ZPP) |

|   |                                                              |
|---|--------------------------------------------------------------|
| BJELOVARSKO BILOGORSKA ŽUPANIJA   | OPCINA BEREK                                                 |
| Naziv prostornog plana: PROSTORNI PLAN UREĐENJA OPĆINE BEREK   |                                                              |
| Naziv kartografskog prikaza: PODGARIC   |                                                              |
| Gradevinsko područje naselja:   |                                                              |
| Broj kartografskog prikaza: 4.08.   | Mjerilo kartografskog prikaza: 1 : 25000                     |
| Odluka Općinskog vijeća o donošenju Prostornog plana uređenja općine: Službeni glasnik općine Berek 03/06   |                                                              |
| Javna rasprava objavljena u listu "Bjelovarac" 19. 01. 2006.   | Javna rasprava objavljena u listu "Bjelovarac" 19. 01. 2006. |
| Pечат tijela odgovornog za provođenje javne rasprave:   | Odgovorna osoba za provođenje javne rasprave:                |
| M.P.   | Mato Tonković                                                |
| Suglasnost na plan:   |                                                              |
| Ured državne uprave u Bjelovarsko bilogorskoj županiji Služba za prostorno uređenje, zaštitu okolišta, graditeljstvo i imovinsko pravne poslove, prema članku 24. Zakona o prostornom uređenju (NN 30/94, 68/98, 61/00, 62/01 i 100/04, KLASA: 353-01/06-02/25 urbroj: 21031-04-06-02 datum: 25. 06. 2006. Ministarstvo poljoprivrede, šumarstva i vodnoga gospodarstva, prema članku 17. Zakona o poljoprivrednom zemljištu (NN 66/03) KLASA: 355-02/06-01/117 urbroj: 525-09-A.B.P. 06-02 datum: 09. 06. 2006. Ministarstvo kulture, Uprava za zaštitu kulturne baštine, Krozovratarski odjel u Zagrebu, prema članku 56. Zakona o zaštiti i očuvanju kulturnih dobara (NN 69/99) KLASA: 512-06/06-10/143 urbroj: 533-04-06-06-02 datum: 31. 05. 2006. Ministarstvo zaštite okolišta, prostornog uređenja i graditeljstva, na temelju stavka 2. članka 34. Zakona o zaštiti okolišta (NN 82/94 i 128/99) i članka 132. Odluke o donošenju PPZ Bjelovarsko bilogorske županije (Službeni glasnik 02/01) KLASA: 353-01/06-01/010 urbroj: 533-08-24-V.M.05-5 datum: 31. 05. 2006. |                                                              |
| Pravna osoba koja je izradila plan:   |                                                              |
| Arhitektonski Atelier Deset d.o.o. za arhitekturu i urbanizam Hebrangova 18 Zagreb   |                                                              |
| Pечат pravne osobe koja je izradila plan:   | Odgovorna osoba:                                             |
| M.P.   | Ivan Mucko ovlaštenik arhitekti                              |
| Stručni tim u izradi plana:   |                                                              |
| Jasna Jurać Mucko ovlaštenik arhitekt   | Ana Kovac dipl.ing.arh.                                      |
| David Cvetko dipl.ing.agr.   | Anamarija Tomasegovic dipl.ing.arh.                          |
| Pечат Općinskog vijeća:   | Predsjednik Općinskog vijeća:                                |
| M.P.   | Antun Dergić                                                 |
| Istovjetnost prostornog plana s izvornikom potvrđeno:   | Pечат nadležnog tijela:                                      |
|   | M.P.                                                         |