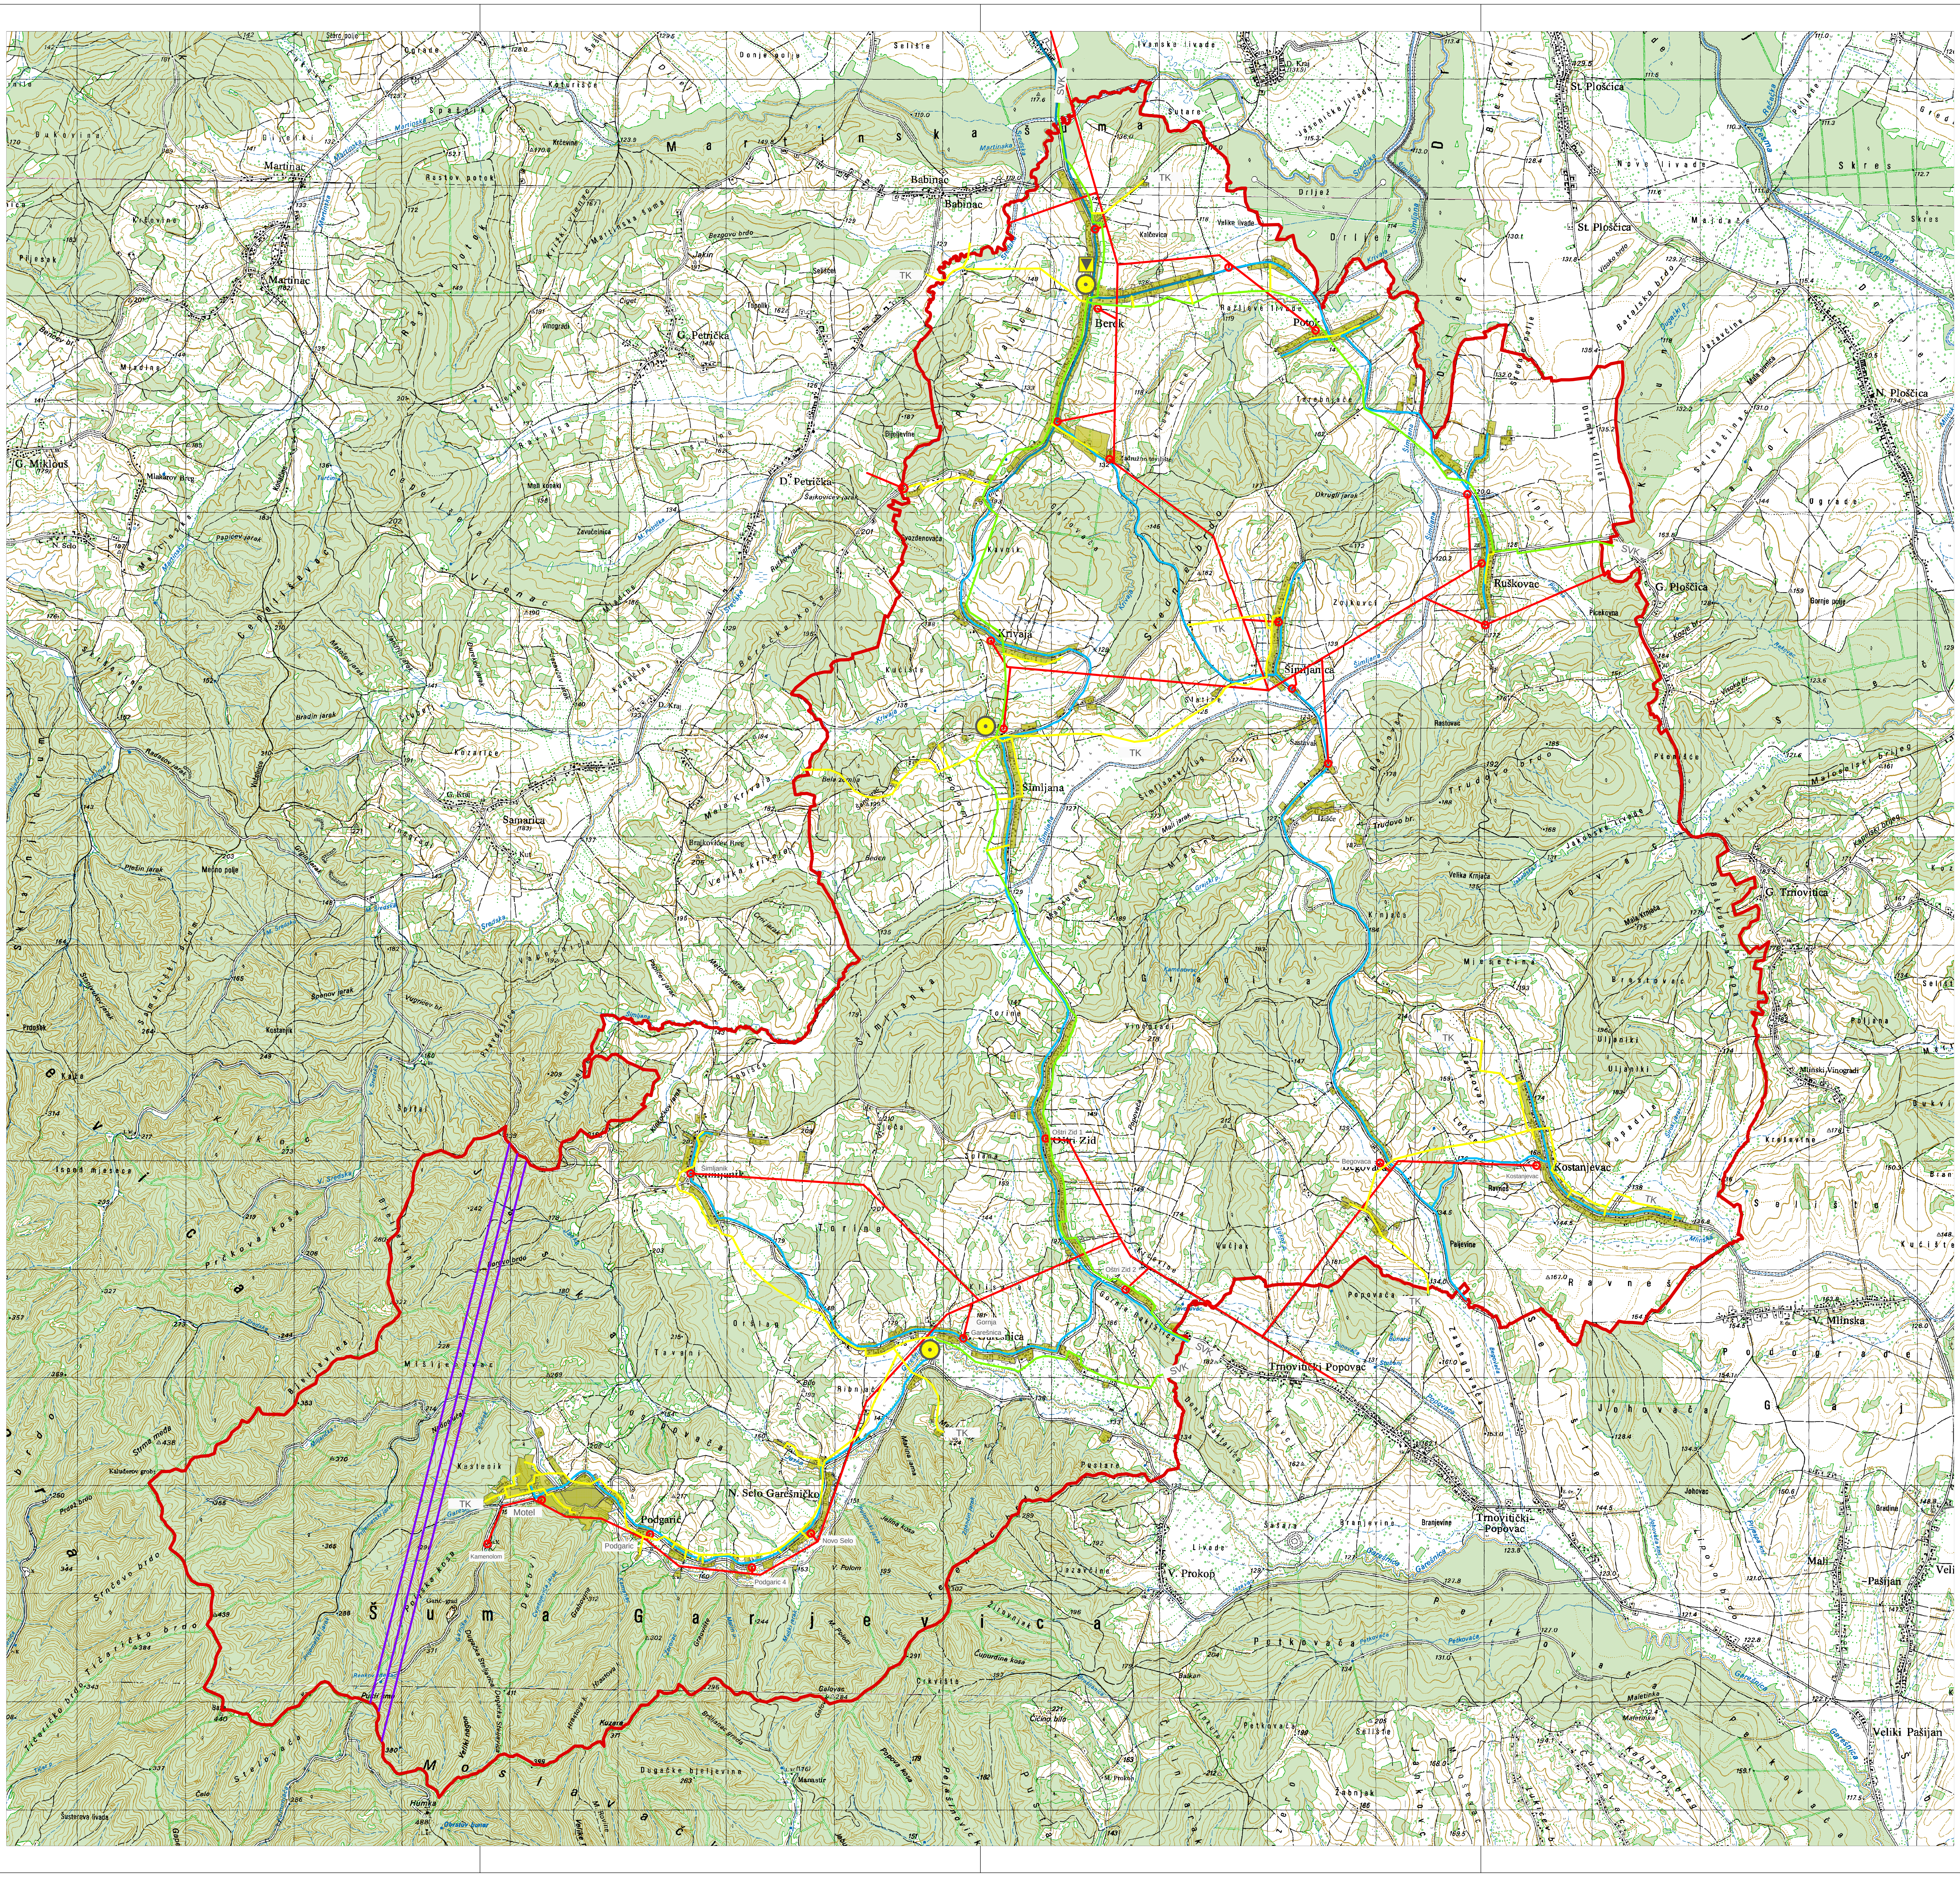
Martinac
Babinac
Berek
Potok
Ruškovac
Šimljanica
Krivaja
Šimljana
G. Petrička
D. Petrička
G. Miklouš
Samarica
St. Plošćica
N. Plošćica
G. Plošćica
G. Trnovitica
Kostanjevac
Begovača
Oštri Zid
Oštri Zid 1
Oštri Zid 2
Gornja Garešnica
Trnovitički Popovac
N. Selo Garešničko
Novo Selo
Podgarić
Podgarić 4
Šimljanik
Motel
Kamenolom
V. Prokop
V. Mlinska
Mali Pašijan
Veliki Pašijan
Martinska šuma
Šuma Garjevica
SVK
TK


1km²
1ha
N
W
E
S
0
500m
1km
2km
3km

TERITORIJALNE I STATISTICKE GRANICE

▬	GRANICA ŽUPANIJE
▬	GRANICA OPCINE

ELEKTROPRIJENOSNI UREĐAJI

postojece	planirano	
—	—	DALEKOVOD 10 kV
○	○	TS 10/04 kV

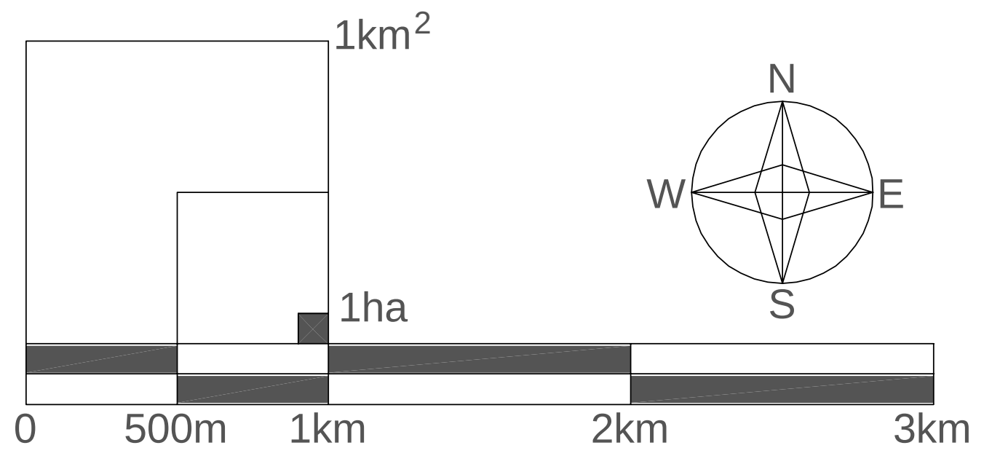TELEKOMUNIKACIJSKA MREŽA

postojece	planirano	
⊙	⊙	MJESNA TELEFONSKA CENTRALA
— SVK —	— SVK —	SVJETLOVODNI KABELI
— TK —	— TK —	TELEKOMUNIKACIJSKI VODOVI I KANALI

POŠTANSKA MREŽA

▼	▼	JEDINICA POŠTANSKE MREŽE

RADIO I TV SUSTAV VEZA

≡	RADIJSKI KORIDOR

PLINOVODNA MREŽA

postojece	planirano	
—	—	LOKALNI PLINOVOD

BJELOVARSKO BILOGORSKA ŽUPANIJA	OPCINA BEREK

Naziv prostornog plana:
PROSTORNI PLAN UREĐENJA
OPCINE BEREK

Naziv kartografskog prikaza:
ELEKTROENERGETSKA,
TELEKOMUNIKACIJSKA I PLINOVODNA MREŽA

Broj kartografskog prikaza: 2.1.	Mjerilo kartografskog prikaza: 1 : 25000

Odluka Opcinskog vijeca o donošenju Prostornog plana uredenja opcine:
Službeni glasnik opcine Berek 03/06

Javna rasprava objavljena u listu "Bjelovarac" 19. 01. 2006.	Javni uvid održan: od 23. 01. 2006. do 23. 02. 2006.
Pecat tijela odgovornog za provodenje javne rasprave: M.P.	Odgovorna osoba za provodenje javne rasprave: .... Mato Tonkovic

Suglasnosti na plan:

Ured državne uprave u Bjelovarsko bilogorskoj županiji Služba za prostorno uređenje, zaštitu okoliša, graditeljstvo i imovinsko pravne poslove, prema clanku 24. Zakona o prostornom uređenju (NN 30/94, 68/98, 61/100, 32/02 i 100/04), klasa: 351-01/06-02/35 urbroj: 2103/1-08-06-02 datum: 25. 09. 2006.

Ministarstvo poljoprivrede, šumarstva i vodnoga gospodarstva, prema clanku 17. Zakona o poljoprivrednom zemljištu (NN 66/01) klasa: 350-02/06-01/117 urbroj: 525-09-A.B.P./06-02 datum: 09. 06. 2006.

Ministarstvo kulture, Uprava za zaštitu kulturne baštine, Konzervatorski odjel u Zagrebu, prema clanku 56. Zakona o zaštiti i ocuvanju kulturnih dobara (NN 69/99), klasa: 612-08/06-10/1413 urbroj: 532-04-05/4-06-2 datum: 10. 10. 2006.

Ministarstvo zaštite okoliša, prostornog uređenja i graditeljstva, na temelju stavka 2. clanka 34. Zakona o zaštiti okoliša (NN 82/94 i 128/99) i clanka 132. Odluke o donošenju PPŽ Bjelovarsko-bilogorske (županijski glasnik 02/01) klasa: 351-01/06-01/0410 urbroj: 531-08-3-1-VM-06-5 datum: 31.08.2006.

Pravna osoba koja je izradila plan:
Arhitektonski Atelier Deset d.o.o. za arhitekturu i urbanizam Hebrangova 18 Zagreb

Pecat pravne osobe koja je izradila plan: M.P.	Odgovorna osoba: .... Ivan Mucko ovlašteni arhitekt

Strucni tim u izradi plana:

.... Jasna Juraic Mucko ovlašteni arhitekt	.... Ana Kovac dipl.ing.arh.
.... David Cvetko dipl.ing.agr.	.... Anamarija Tomašegovic dipl.ing.arh.

Pecat Opcinskog vijeca: M.P.	Predsjednik Opcinskog vijeca: .... Antun Dergic
Istovjetnost prostornog plana s izvornikom ovjerava:	Pecat nadležnog tijela: M.P.