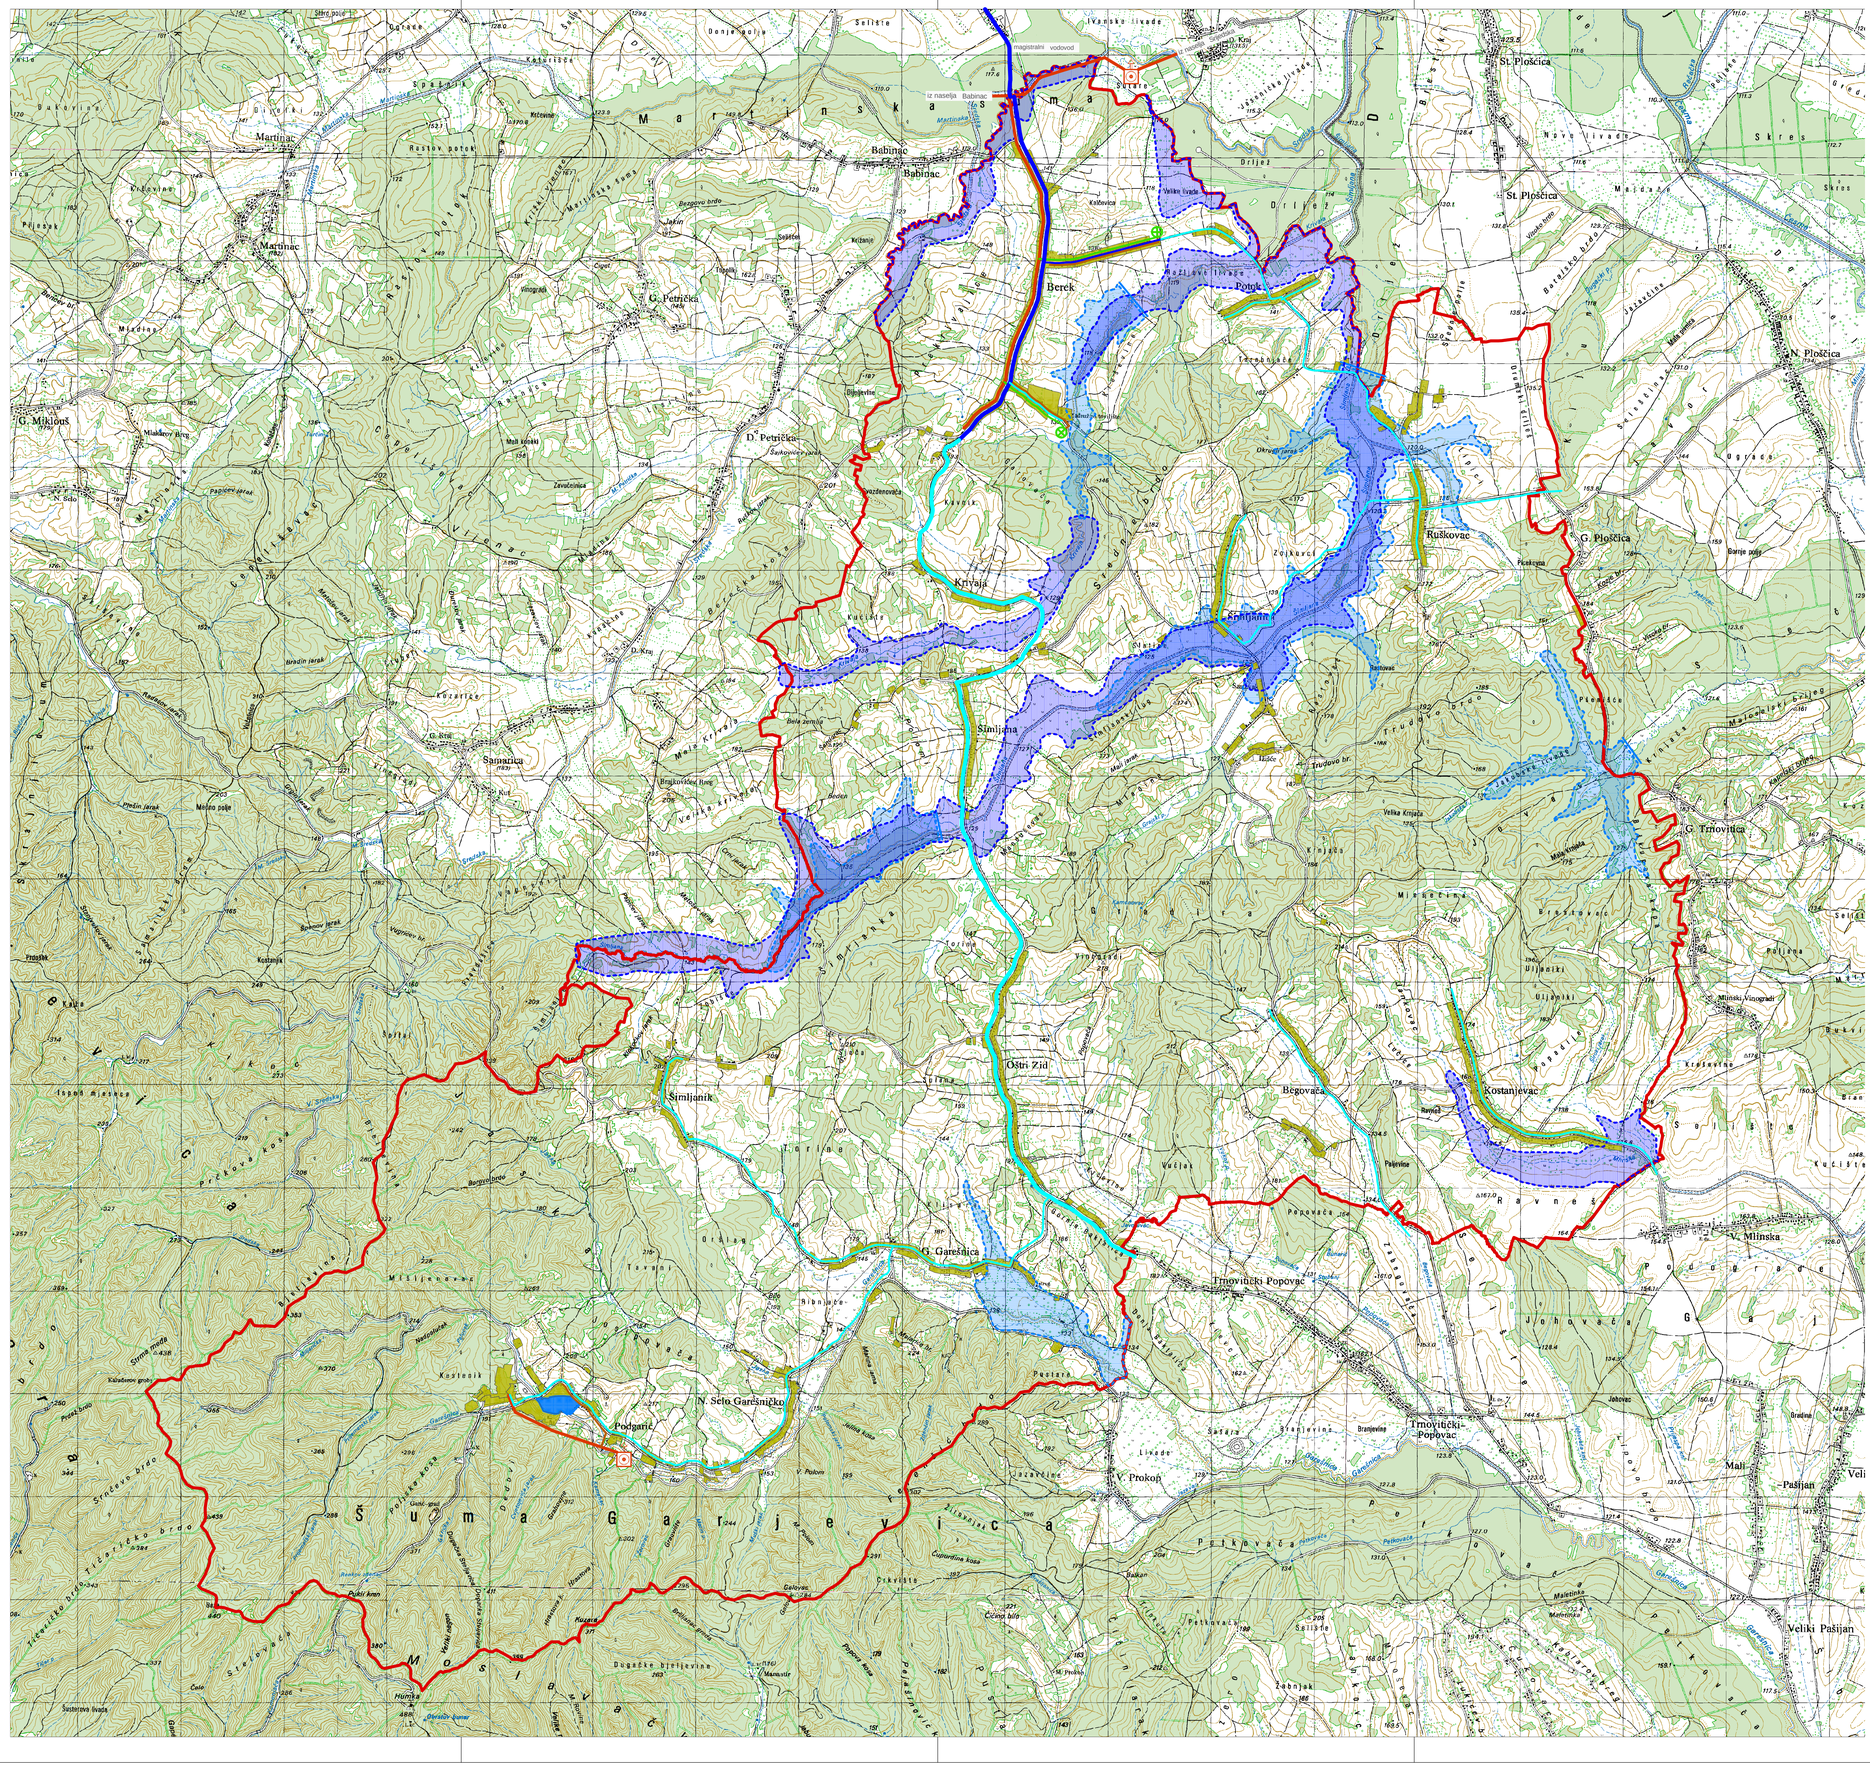

1km²
1ha
0 500m 1km 2km 3km
N W E S

TERITORIJALNE I STATISTICKE GRANICE

- GRANICA ŽUPANIJE
- GRANICA OPCINE

VODOOPSKRBA

postojece	planirano	
		MAGISTRALNI CJEVOVOD
		OSTALI CJEVOVODI

ODVODNJA OTPADNIH VODA

- GLAVNI ODVODNI KANAL
- UREĐAJ ZA PROCIŠĆAVANJE
- OSTALI ODVODNI KANALI
- TLACNI CJEVOVODI
- CRPNA STANICA

UREĐENJE REŽIMA VODA

- POPLAVNO PODRUCJE
- POTENCIJALNE AKUMULACIJE ZA OBRANU OD POPLAVA - POVRŠINE U ISTRAŽIVANJU

BJELOVARSKO BILOGORSKA ŽUPANIJA

OPCINA BEREK

Naziv prostornog plana:
PROSTORNI PLAN UREĐENJA OPCINE BEREK

Naziv kartografskog prikaza:
VODOVODNA MREŽA
ODVODNJA I PROCIŠCAVANJE OTPADNIH VODA

Broj kartografskog prikaza: 2.2.
Mjerilo kartografskog prikaza: 1 : 25000

Odluka Opcinskog vijeca o donošenju Prostornog plana uredenja opcine: Službeni glasnik opcine Berek 03/06

Javna rasprava objavljena u listu "Bjelovarac" 19. 02. 2006.
Javni uvid održan: od 23. 01. 2006. do 23. 02. 2006.

Pecat tijela odgovornog za provodenje javne rasprave:
M.P.

Odgovorna osoba za provodenje javne rasprave:
Mato Tonkovic

Suglasnosti na plan:

Ured državne uprave u Bjelovarsko bilogorskoj županiji Služba za prostorno uredenje, zaštitu okoliša, graditeljstvo i imovinsko pravne poslove, prema clanku 24. Zakona o prostornom uredenju (NN 30/94, 68/98, 61/100, 32/02 i 100/04), klasa: 351-01/06-02/35 urbroj: 2103/1-08-06-02 datum: 25. 09. 2006.

Ministarstvo poljoprivrede, šumarstva i vodnoga gospodarstva, prema clanku 17. Zakona o poljoprivrednom zemljištu (NN 66/01) klasa: 350-02/06-01/117 urbroj: 525-09-A.B.F./06-02 datum: 09. 06. 2006.

Ministarstvo kulture, Uprava za zaštitu kulturne baštine, Konzervatorski odjel u Zagrebu, prema clanku 56. Zakona o zaštiti i ocuvanju kulturnih dobara (NN 69/99), klasa: 612-08/06-10/1413 urbroj: 532-04-05/4-06-2 datum: 10. 10. 2006.

Ministarstvo zaštite okoliša, prostornog uredenja i graditeljstva, na temelju stavka 2. clanka 34. Zakona o zaštiti okoliša (NN 82/94 i 128/99) i clanka 132. Odluke o donošenju PPŽ Bjelovarsko-bilogorske (županijski glasnik 02/01) klasa: 351-01/06-01/0410 urbroj: 531-08-3-1-VM-06-5 datum: 31.08.2006.

Pravna osoba koja je izradila plan:
Arhitektonski Atelier Deset d.o.o. za arhitekturu i urbanizam Hebrangova 18 Zagreb

Pecat pravne osobe koja je izradila plan:
M.P.

Odgovorna osoba:
Ivan Mucko ovlašteni arhitekt

Strucni tim u izradi plana:
Jasna Juraic Mucko ovlašteni arhitekt
Ana Kovac dipl.ing.arh.
David Cvetko dipl.ing.agr.
Anamarija Tomašegovic dipl.ing.arh.

Pecat Opcinskog vijeca:
M.P.

Predsjednik Opcinskog vijeca:
Antun Dergic

Istovjetnost prostornog plana s izvornikom ovjerava:

Pecat nadležnog tijela:
M.P.