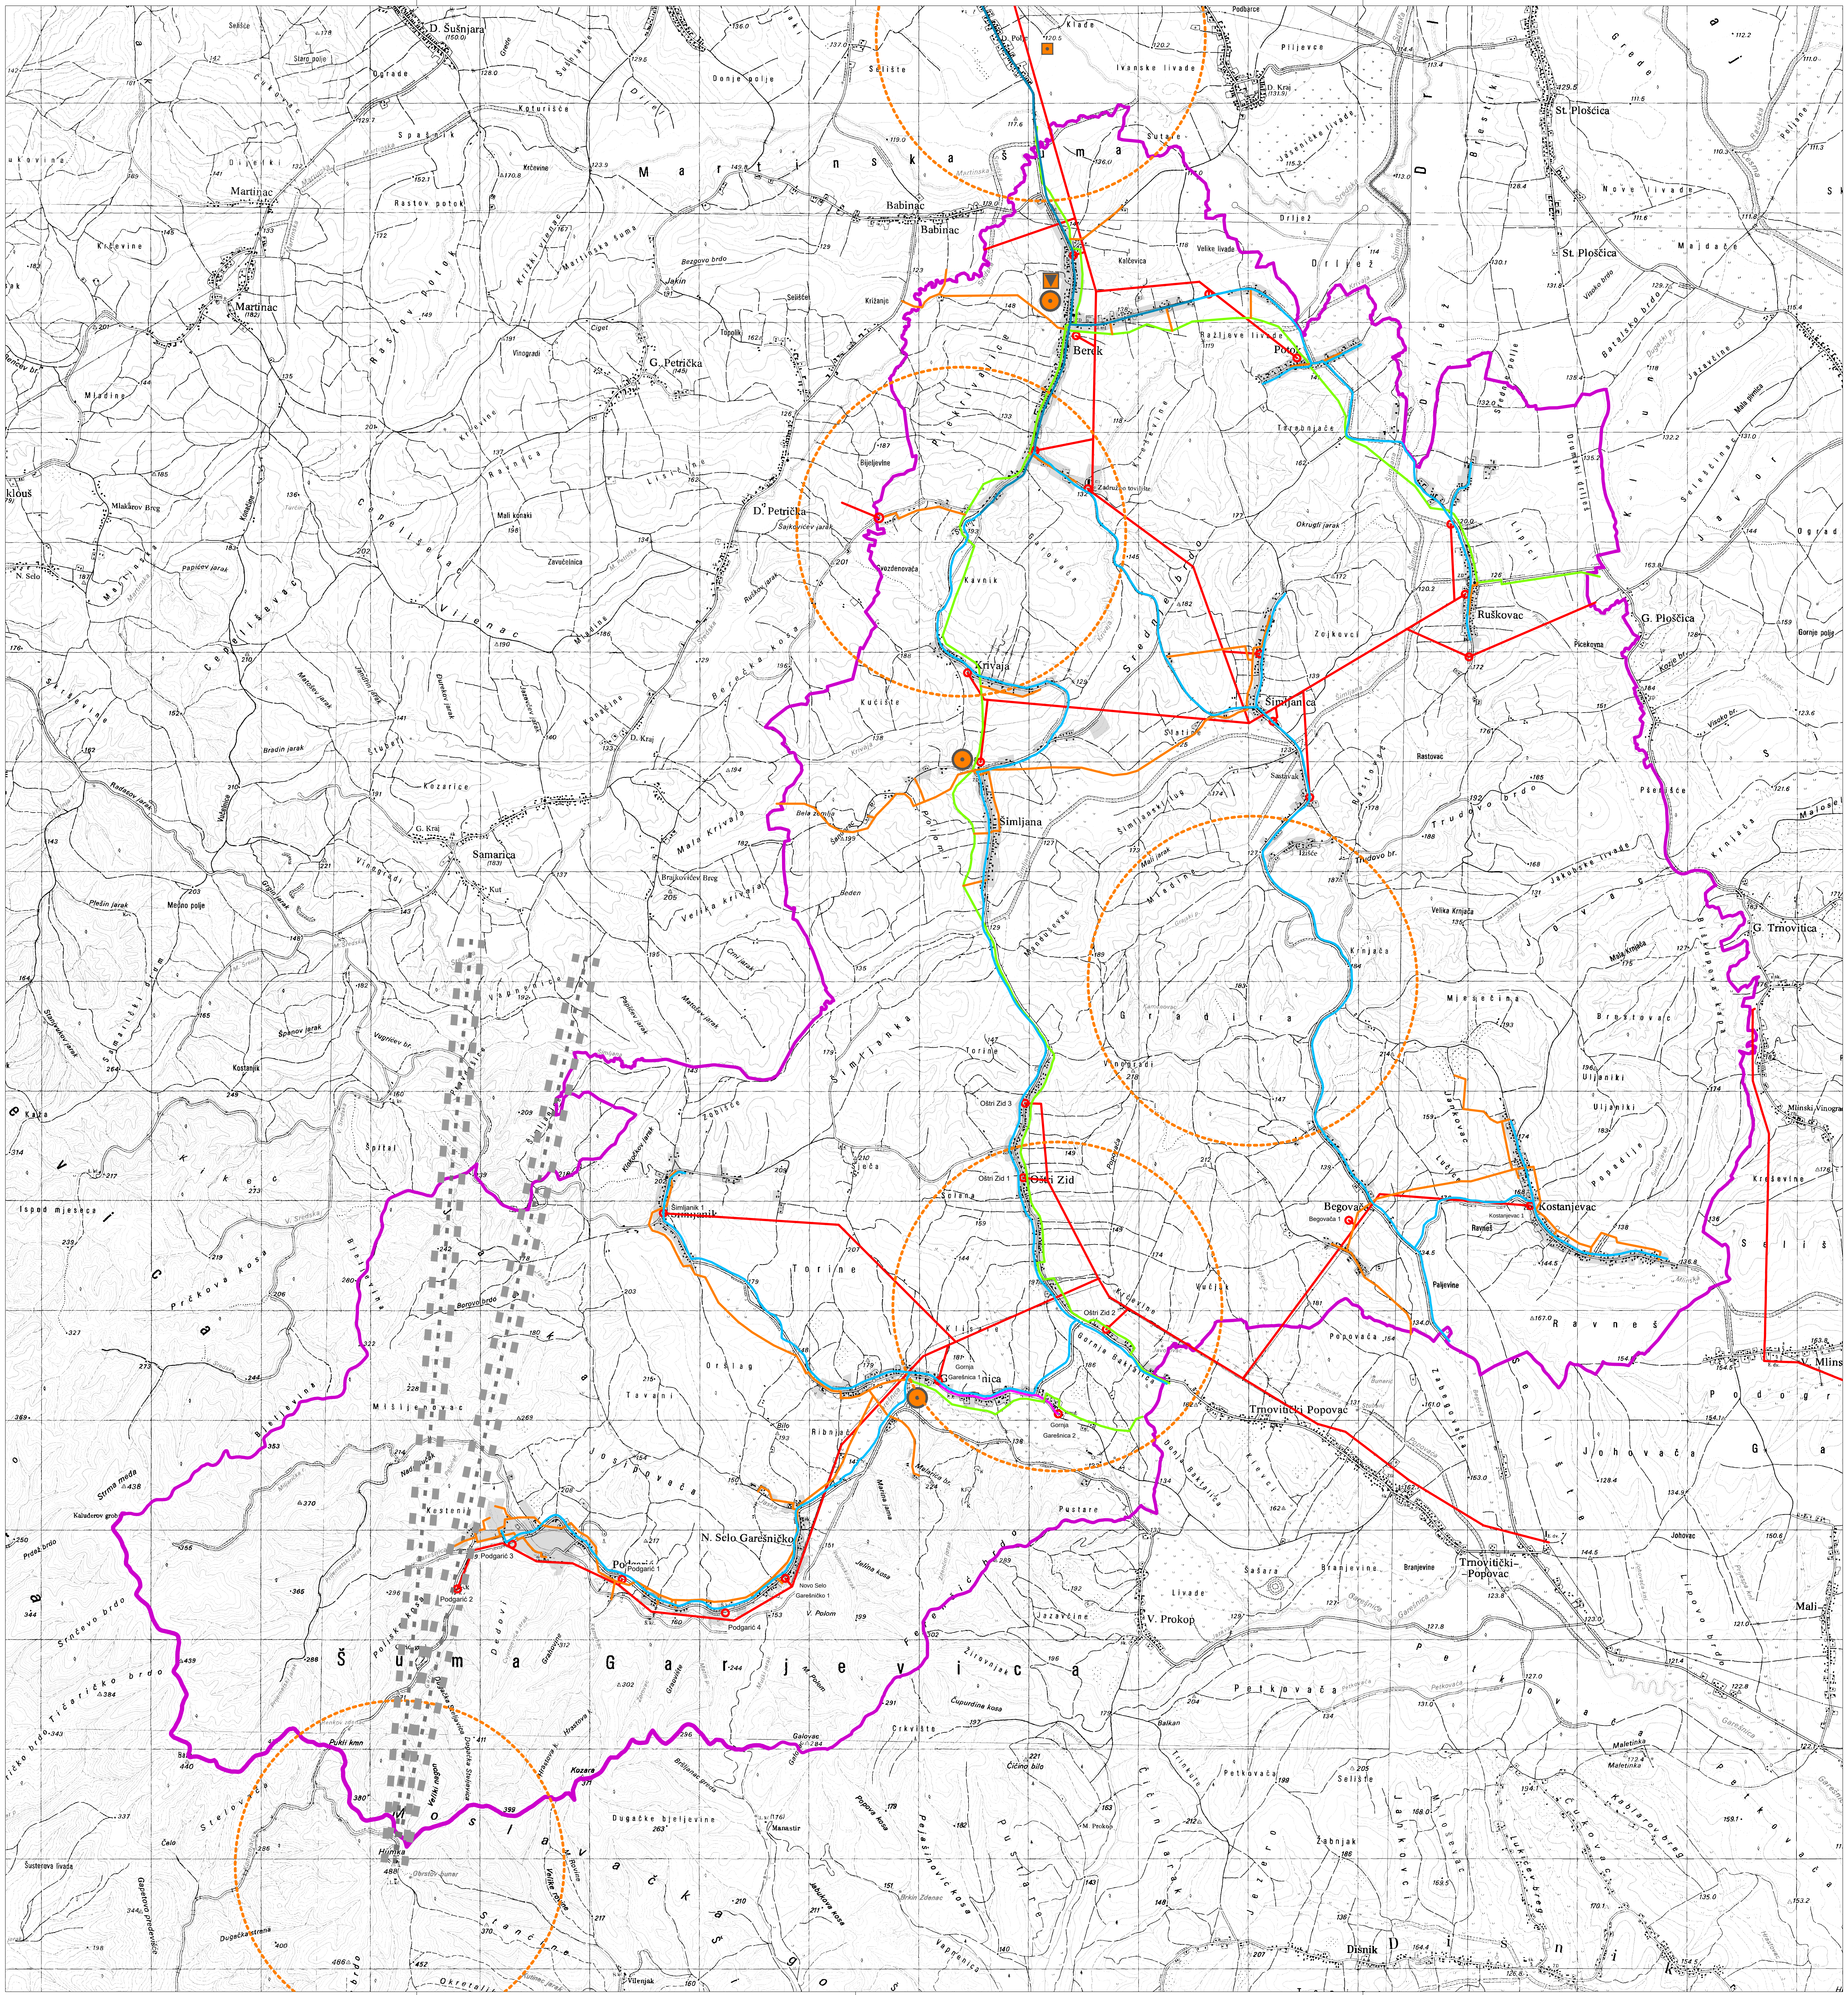
D. Šušnjara
Martinac
Babinac
D. Polje
Klade
Ivanske livade
D. Kraj
St. Ploščica
Berek
Kalčevica
Velike livade
Drljež
Potok
Ražljeve livade
G. Petrička
D. Petrička
Krivaja
Kavnik
Garovača
Zadružno tovilište
Srednje brdo
Ruškovac
Zojkovci
Šimljanica
Slatine
Sastavak
Šimljana
Bela zemlja
Kućište
Samarica
G. Kraj
D. Kraj
Kozarice
Cepeliševac
Vijenac
Mladine
Gradina
Krnjača
Izišće
Trudovo brdo
Mjesečina
Brestovac
Uljaniki
G. Ploščica
G. Trnovitica
Jakobske livade
Vinogradi
Torine
Oštri Zid 3
Oštri Zid 1
Oštri Zid
Oštri Zid 2
Solana
Kućevine
Gornja Baktalica
Donja Baktalica
Begovača
Begovača 1
Kostanjevac
Kostanjevac 1
Ravneš
Paljevine
Šimljanik 1
Šimljanik
Oršlag
Tavani
Ribnjača
Klisare
Gornja Garešnica 1
Gornja Garešnica 2
Garešnica
N. Selo Garešničko
Novo Selo Garešničko 1
Podgarić
Podgarić 1
Podgarić 2
Podgarić 3
Podgarić 4
Kestenik
Mišljenovac
Josipovača
Šuma Garjevica
Moslavačka gora
Humka
Pukli kmn
Stančine
Pustare
V. Prokop
M. Prokop
Livade
Šašara
Branjevine
Trnovitički Popovac
Trnovitički–Popovac
Popovača
Petkovača
Selište
Žabnjak
Dišnik
Johovača
Lipovo brdo
Johovac
Mlinski Vinogradi
Kreševine
V. Mlinska
Podgorci
Mali


1km2
1ha
N
W
E
S
0
500m
1km
2km
3km

GRANICE

- granica ŽUPANIJE
- granica OPĆINE

ELEKTROENERGETSKA MREŽA

- zračni elektroenergetski vod 10(20) kV
- podzemni elektroenergetski vod 10(20) kV
- ○ transformatorska stanica 10(20)/0.4 kV

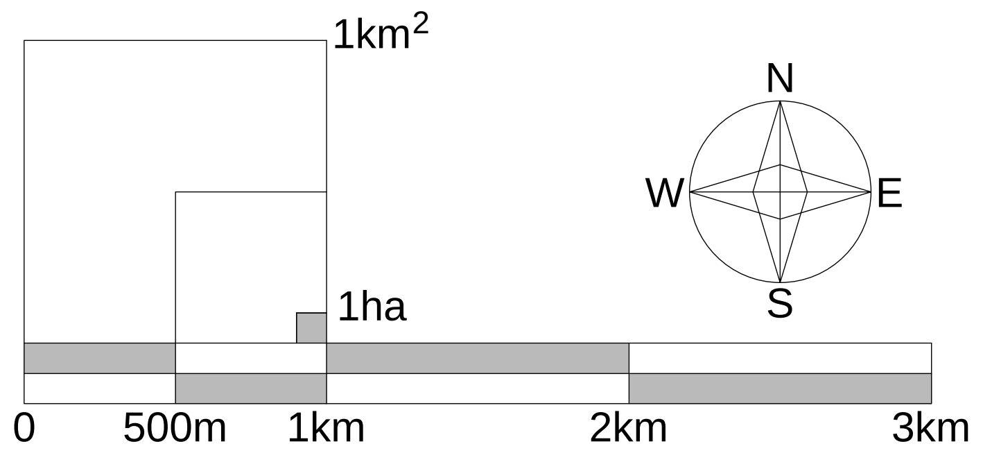ELEKTRONIČKA KOMUNIKACIJSKA INFRASTRUKTURA ZA PRUŽANJE KOMUNIKACIJSKIH USLUGA PUTEM VODOVA

- ● mjesna telefonska centrala
- svjetlovodni kabeli
- ostali telekomunikacijski vodovi i kanali

ELEKTRONIČKA KOMUNIKACIJSKA INFRASTRUKTURA ZA PRUŽANJE KOMUNIKACIJSKIH USLUGA PUTEM ELEKTROMANGNETSKIH VALOVA

- ▣ postojeći samostojeći antenski stup elektroničke komunikacijske infrastrukture
- ○ zona za smještaj planiranih antenskih stupova elektroničke komunikacijske infrastrukture

RADIO I TV SUSTAV VEZA

- radijski koridor

POŠTANSKA MREŽA

- ▼ jedinica poštanske mreže

PLINOVODNA MREŽA

postojeće planirano lokalni plinovod

BJELOVARSKO-BILOGORSKA
ŽUPANIJA
OPĆINA BEREK

Naziv prostornog plana: PROSTORNI PLAN UREĐENJA OPĆINE BEREK
II. IZMJENE I DOPUNE

Naziv kartografskog prikaza: ELEKTROENERGETSKA,
TELEKOMUNIKACIJSKA I PLINOVODNA MREŽA

Broj kartografskog prikaza: 2.1.	Mjerilo kartografskog prikaza: 1:25000
Odluka o izradi plana: Službeni glasnik br. 01/18	Odluka o donošenju plana: Službeni glasnik br. 03/18
Javna rasprava objavljena: Bjelovarski list 03.04.2018.	Javni uvid održan: 10.04.2018. - 24.04.2018.
Pečat tijela odgovornog za provođenje javne rasprave:	Odgovorna osoba za provođenje javne rasprave: .... Načelnik Općine Berek Mato Tonković

Mišljenje Zavoda za prostorno uređenje Bjelovarsko-bilgorske županije o usklađenosti Plana s Prostornim planom Bjelovarsko-bilogorske županije, temeljem članka 107. Zakona o prostornom uređenju (NN 153/13 i 65/17)
Klasa: 350-02/17-01/11 Urbroj: 2103/1-08-18-08 od 15. svibnja 2018.

Pravna osoba koja je izradila plan:
Arhitektonski Atelier Deset d.o.o. za arhitekturu i urbanizam Hebrangova 18 Zagreb

Pečat pravne osobe koja je izradila plan:	Odgovorna osoba: .... Ivan Mucko ovlašteni arhitekt urbanist

Stručni tim u izradi plana:

....
David Cvetko dipl.ing.agr.

....
Viktor Čar dipl.ing.građ.

....

....
Jasna Juraić Mucko ovlašteni arhitekt urbanist

Pečat Općinskog vijeća:	Predsjednik Općinskog vijeća: .... Tomislav Šunjić
Istovjetnost prostornog plana s izvornikom ovjerava:	Pečat nadležnog tijela: